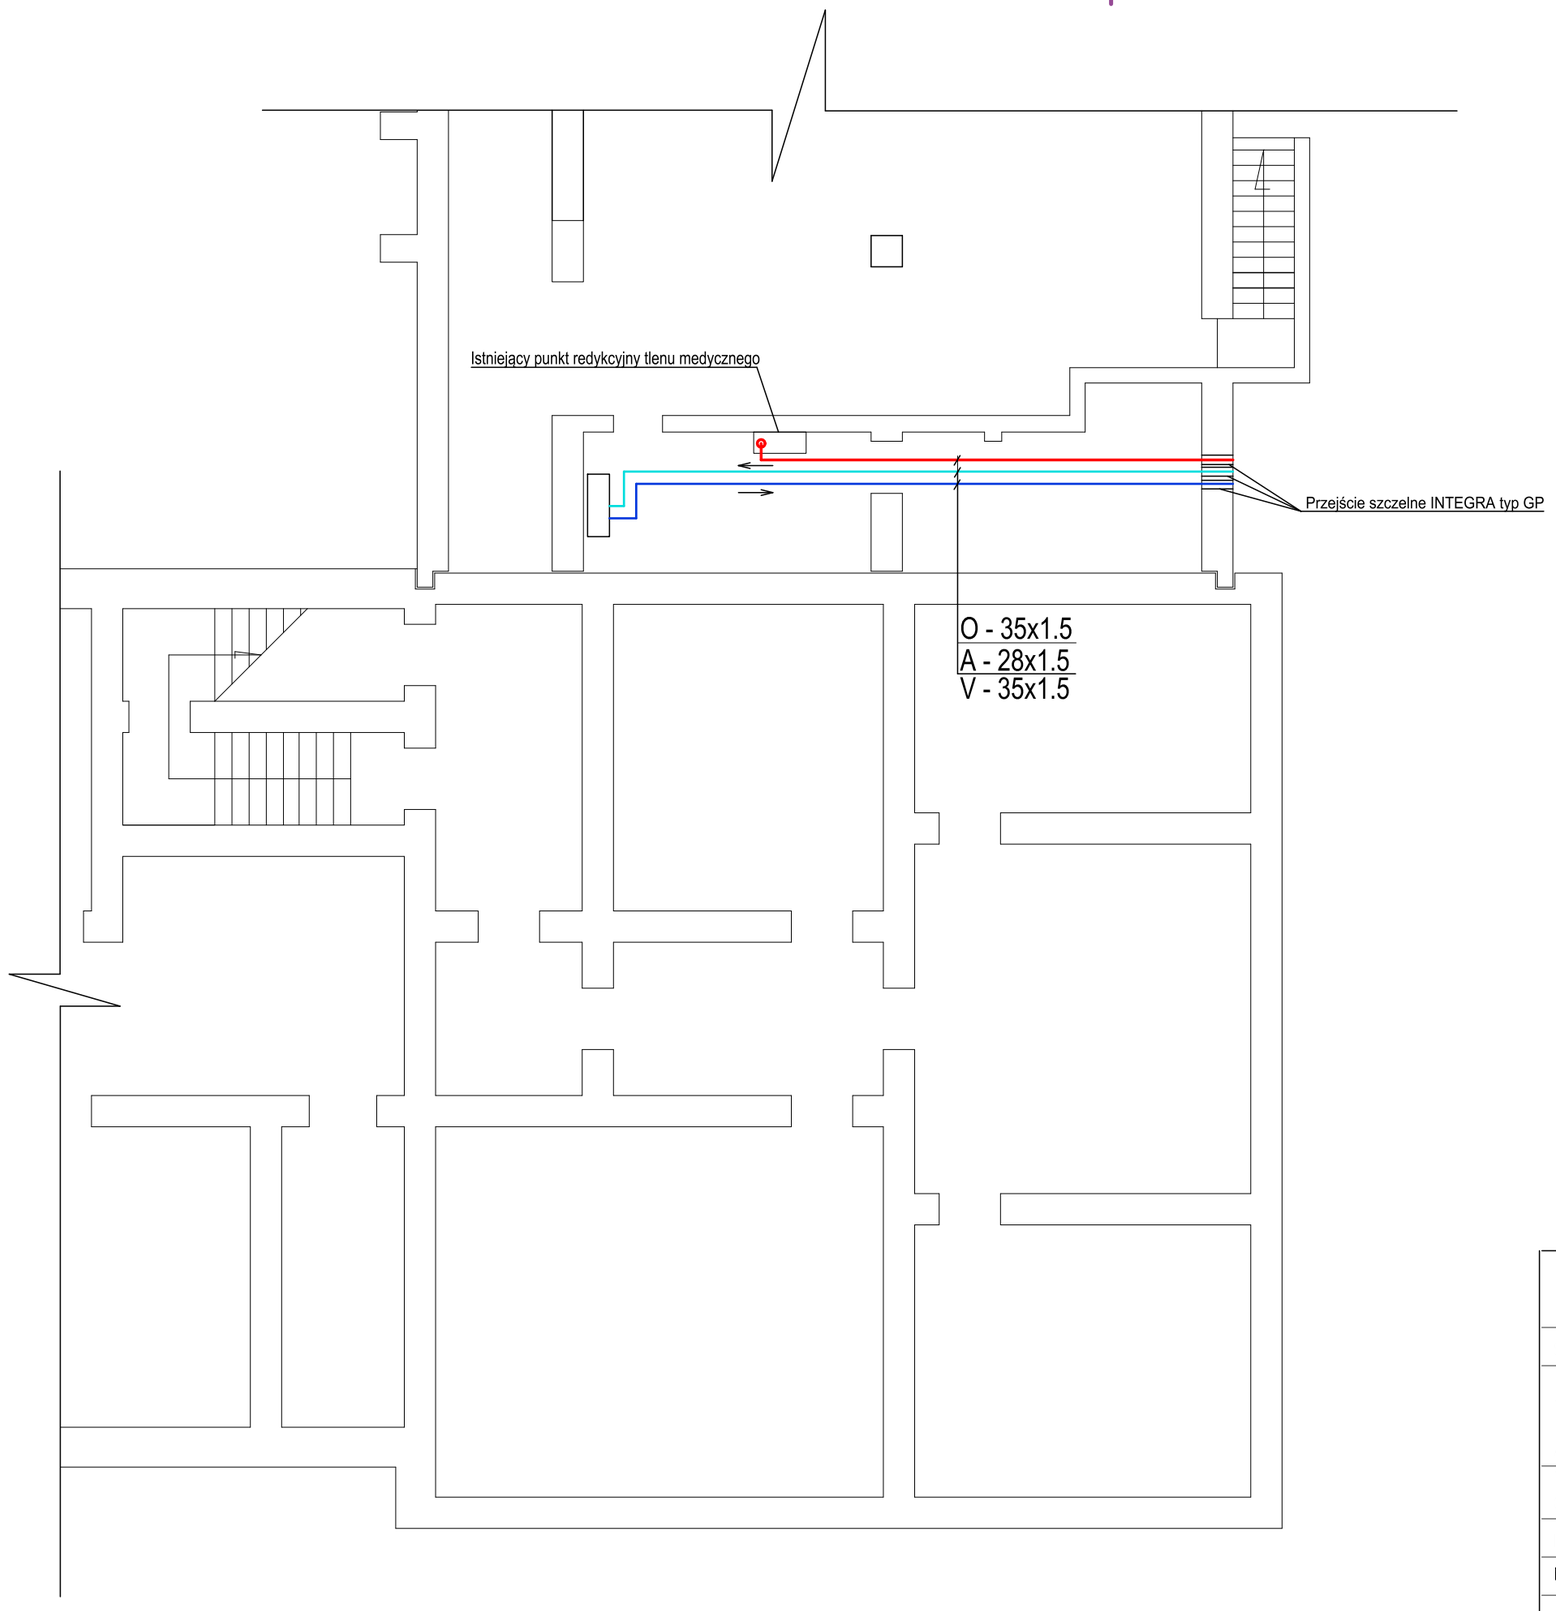

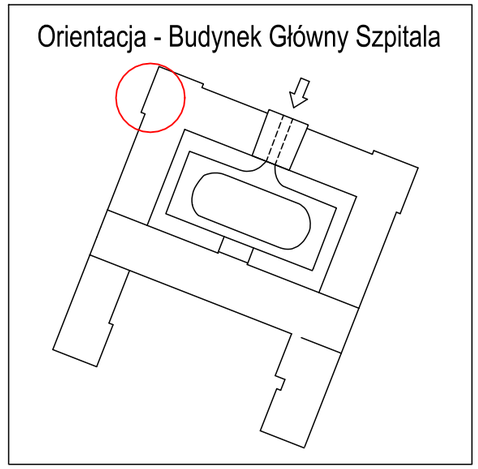

MK-Projekt Projektowanie i Nadzór Inwestorski Michał Kurcoń
38-500 Sanok ul. Kochanowskiego 30/8
Tel:607 950 715 e-mail: michal.kurcon@op.pl

Stadium	P.BUDOWLANY	Branża	SANITARNA	
Temat:	PROJEKT REMONTU PRZYŁĄCZA GAZÓW MEDYCZNYCH PRÓŻNI, SPRĘŻONEGO POWIETRZA I TENU MEDYCZNEGO DLA SZPITALA SPECJALISTYCZNEGO W SANOKU			Data CZERWIEC 2021
Adres:	SANOK UL.800-LECIA 26			
Treść Opracowania	Rzut piwnic -Prowadzenie przewodów tlenu, próżni i sprężonego powietrza			Skala 1:100
Projektant	mgr inż. Michał Kurcoń	Podpis:		Nr rys. 4
Nr uprawnień	PDK/0031/POOS/10			