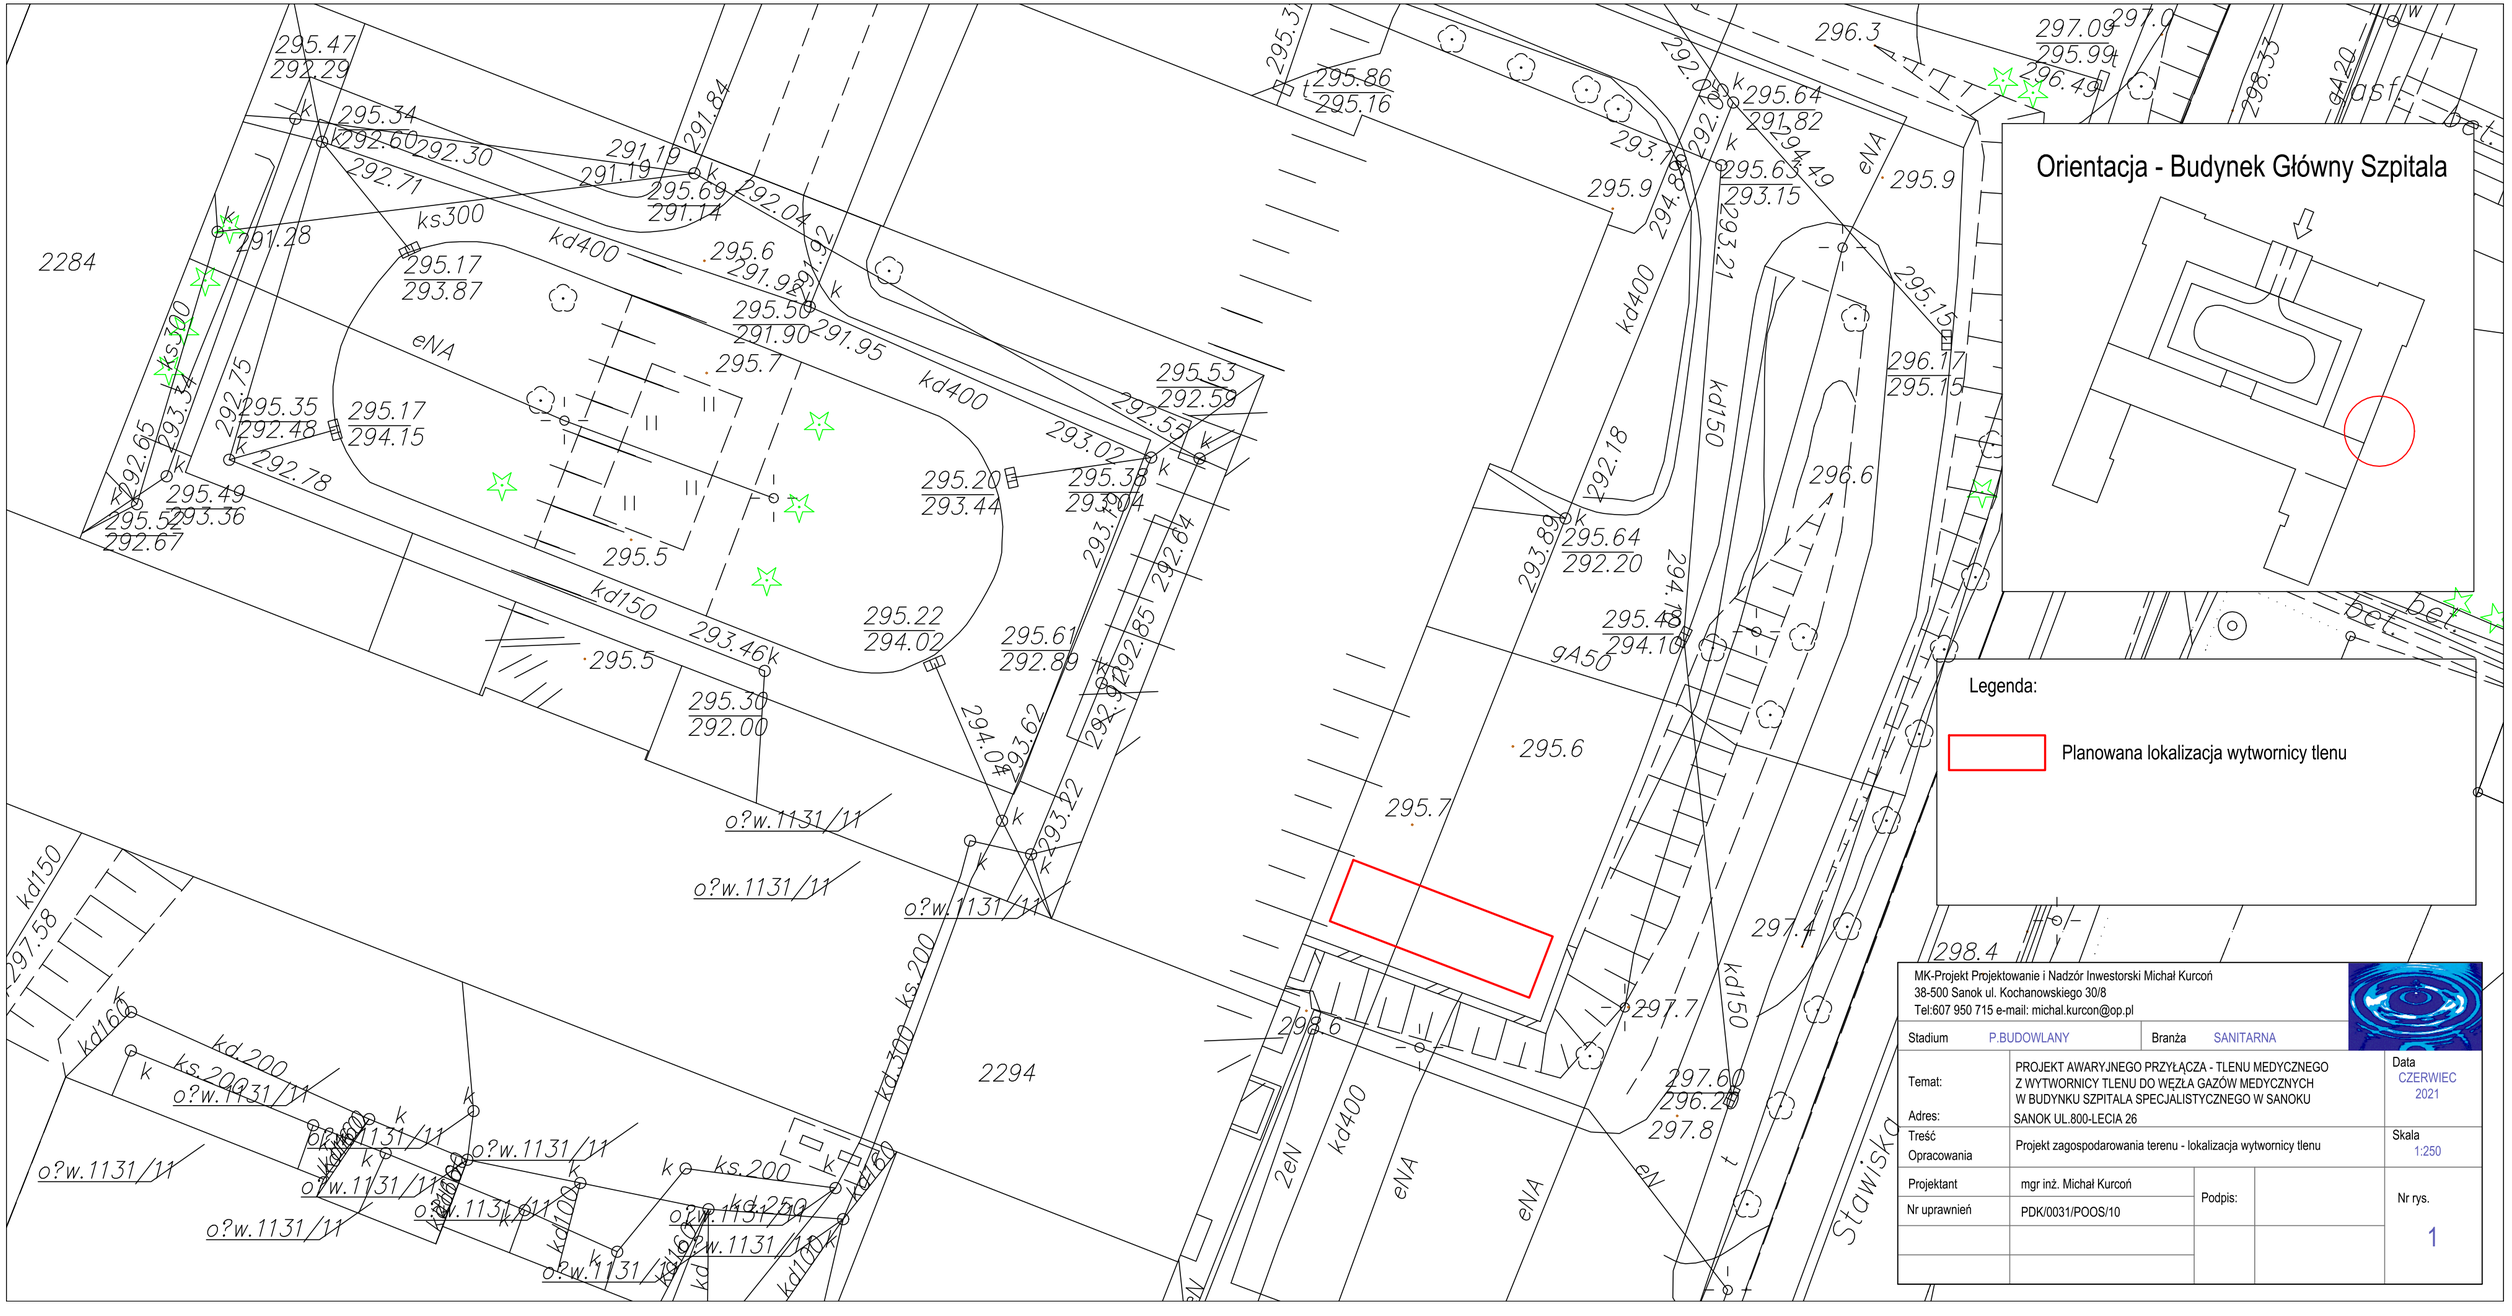

Orientacja - Budynek Główny Szpitala

Legenda:

Planowana lokalizacja wytwornicy tlenu

MK-Projekt Projektowanie i Nadzór Inwestorski Michał Kurcoń
38-500 Sanok ul. Kochanowskiego 30/8
Tel:607 950 715 e-mail: michal.kurcon@op.pl

Stadium	P.BUDOWLANY	Branża	SANITARNA
Temat:	PROJEKT AWARYJNEGO PRZYŁĄCZA - TLENU MEDYCZNEGO Z WYTWORNICY TLENU DO WĘZŁA GAZÓW MEDYCZNYCH W BUDYNKU SZPITALA SPECJALISTYCZNEGO W SANOKU		Data CZERWIEC 2021
Adres:	SANOK UL.800-LECIA 26		
Treść Opracowania	Projekt zagospodarowania terenu - lokalizacja wytwornicy tlenu		Skala 1:250
Projektant	mgr inż. Michał Kurcoń	Podpis:	Nr rys. 1
Nr uprawnień	PDK/0031/POOS/10		