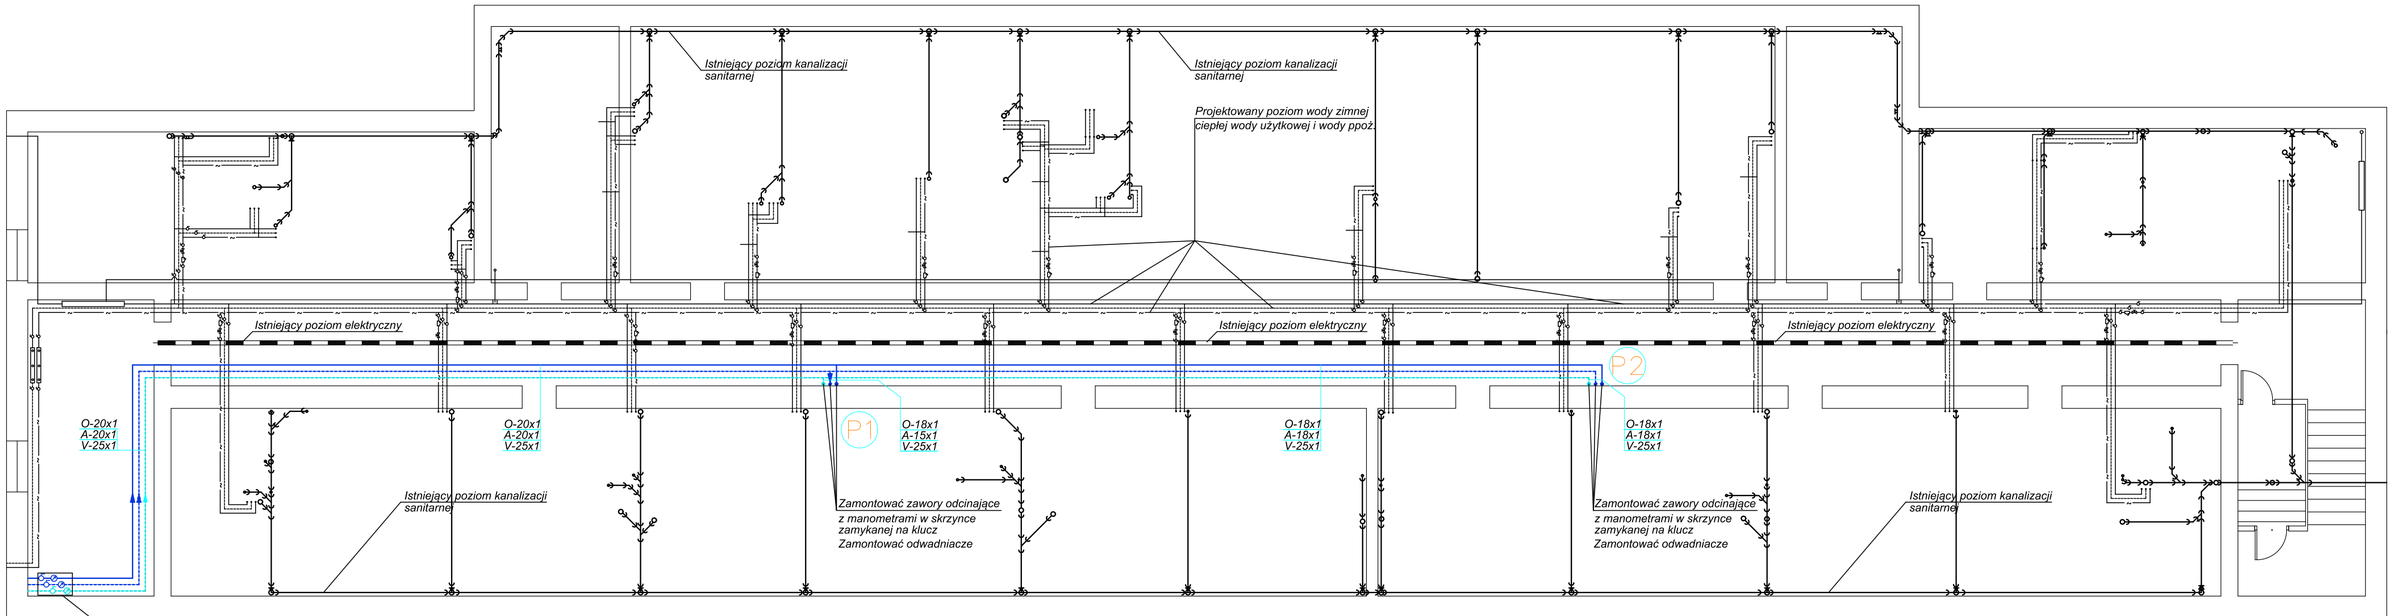

LEGENDA:

- przewód tlenu medycznego
- przewód sprężonego powietrza medycznego
- przewód próżni medycznej

O-18x1
A-18x1
V-25x1

MK–Projekt Projektowanie i Nadzór Inwestorski Michał Kurcoń
38–500 Sanok ul. Kochanowskiego 30/8
Tel:607 950 715 e–mail: michal.kurcon@op.pl

Stadium	P.BUDOWLANY	Branża	SANITARNA
Temat:	PROJEKT PRZEBUDOWY POZIOMU INST. GAZÓW MEDYCZNYCH NA ODDZIALE ZAKAŹNYM SZPITALA SPECJALISTYCZNEGO W SANOKU		Data CZERWIEC 2021
Adres:	SANOK UL.800–LECIA 26		
Treść Opracowania	Rzut piwnic – Instalacji gazów medycznych		Skala 1:100
Projektant	mgr inż. Michał Kurcoń	Podpis:	Nr rys. 1
Nr uprawnień	PDK/0031/POOS/10		