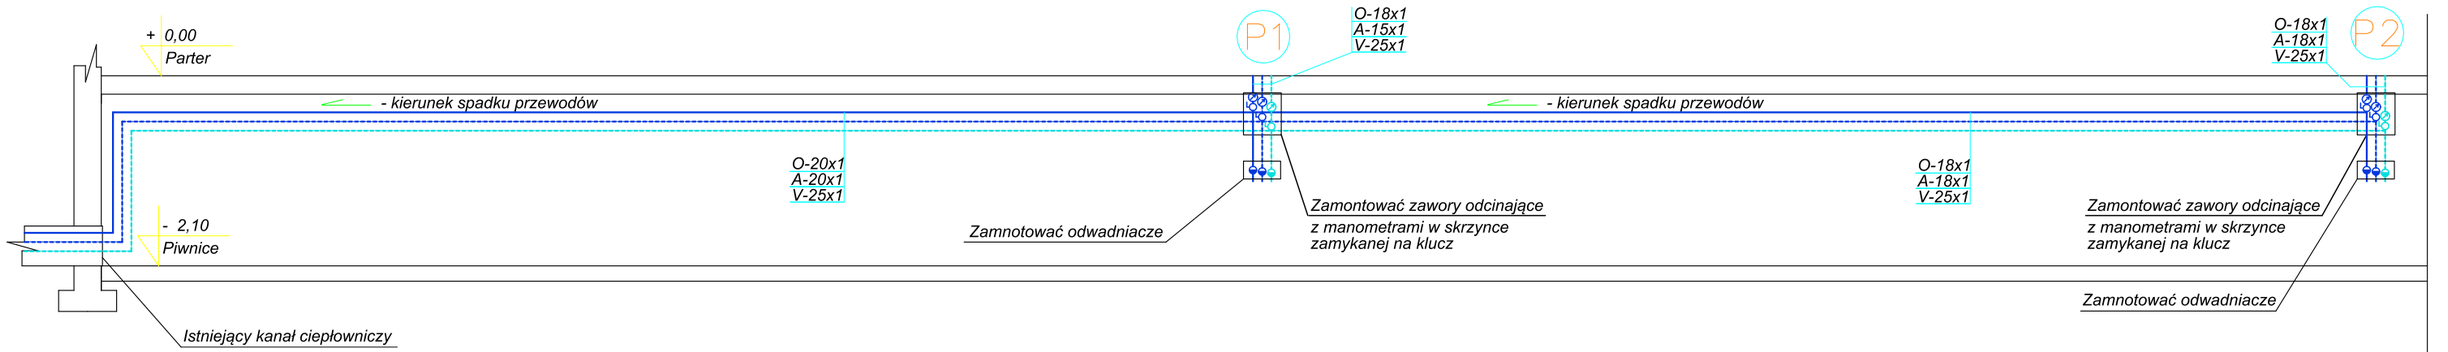

LEGENDA:

przewód tlenu medycznego
przewód sprężonego powietrza medycznego
przewód próżni medycznej

O-18x1
A-18x1
V-25x1

MK–Projekt Projektowanie i Nadzór Inwestorski Michał Kurcoń
38–500 Sanok ul. Kochanowskiego 30/8
Tel:607 950 715 e–mail: michal.kurcon@op.pl

Stadium P.BUDOWLANY	Branża SANITARNA			
Temat:	PROJEKT PRZEBUDOWY POZIOMU INST. GAZÓW MEDYCZNYCH NA ODDZIALE ZAKAŹNYM SZPITALA SPECJALISTYCZNEGO W SANOKU			Data CZERWIEC 2021
Adres:	SANOK UL.800–LECIA 26			
Treść Opracowania	Rozwinięcie instalacji gazów medycznych			Skala 1:100
Projektant	mgr inż. Michał Kurcoń	Podpis:		Nr rys. 2
Nr uprawnień	PDK/0031/POOS/10			