Przekrój kanału ciepłowniczego typ C4

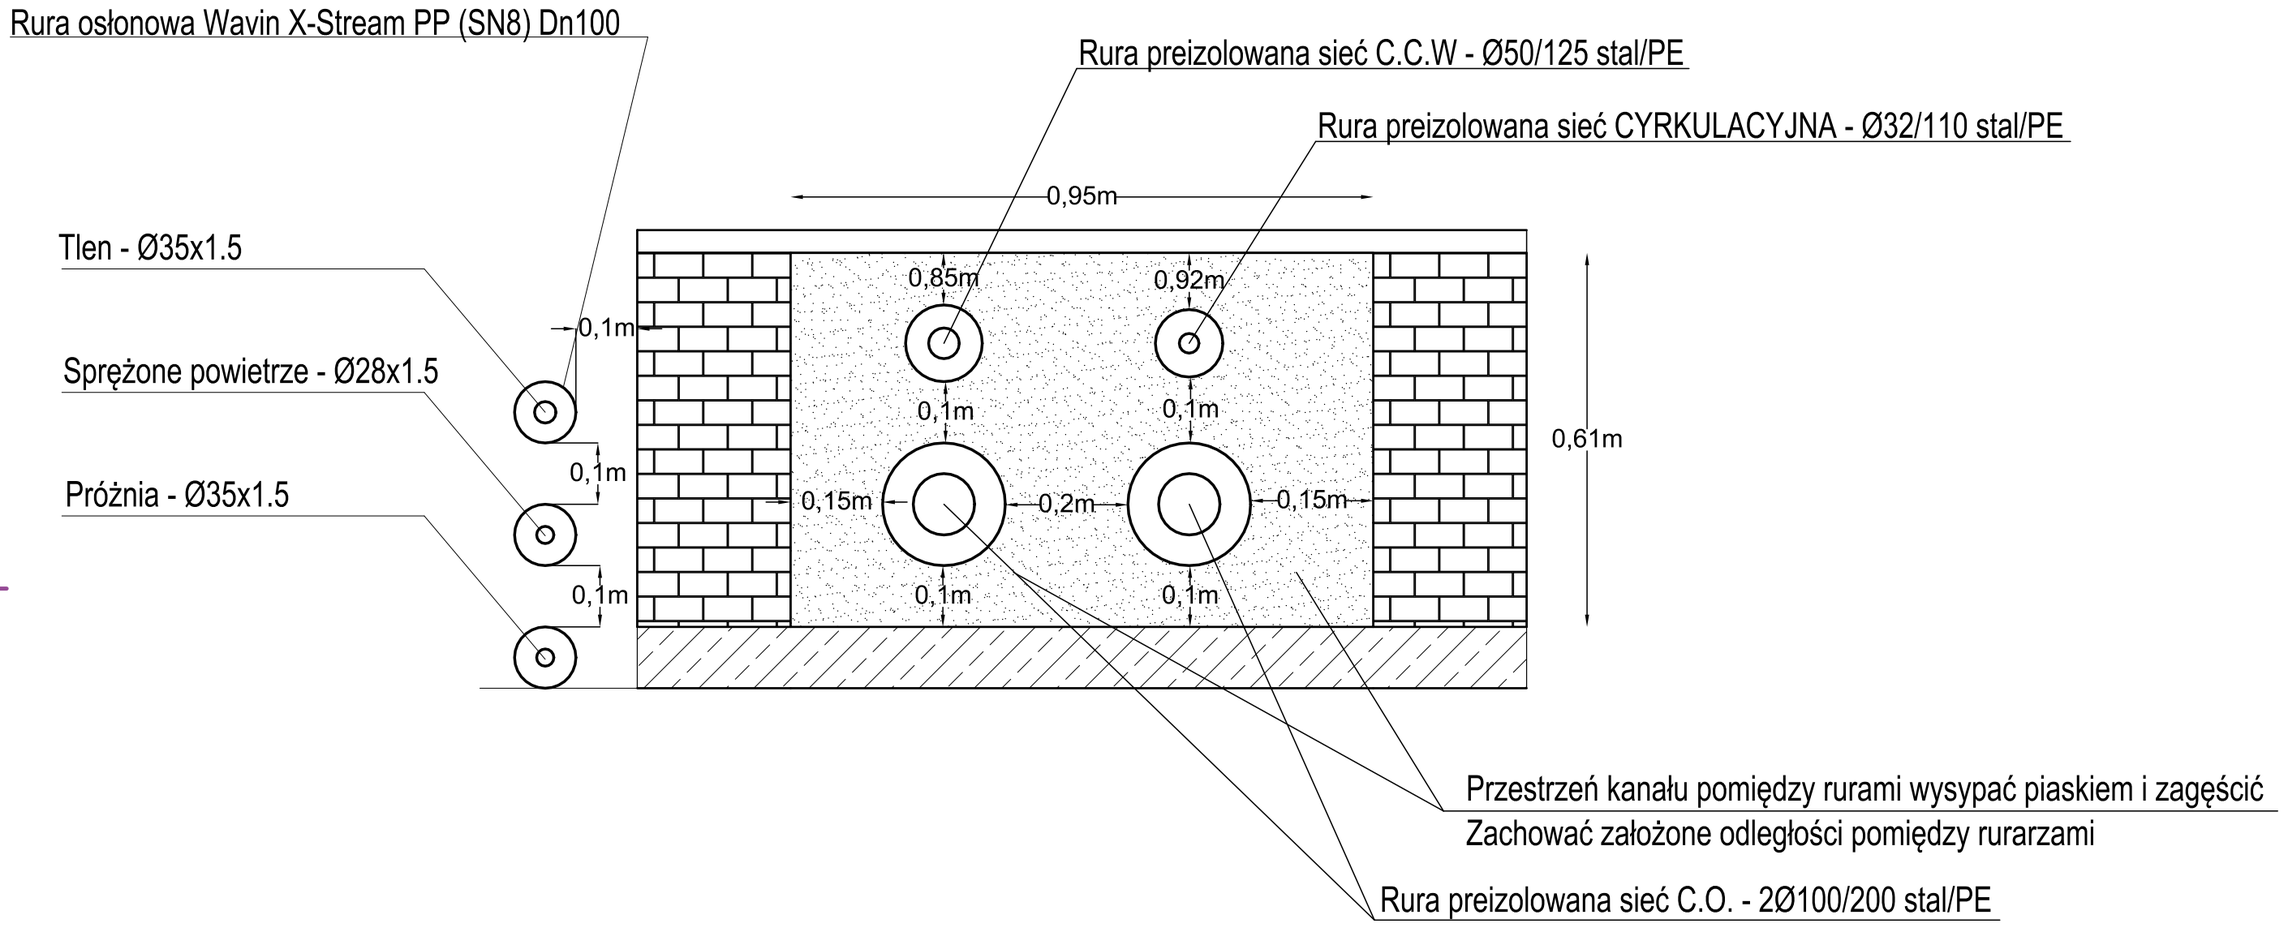

MK-Projekt Projektowanie i Nadzór Inwestorski Michał Kurcoń 38-500 Sanok ul. Kochanowskiego 30/8 Tel:607 950 715 e-mail: michal.kurcon@op.pl				
Stadium P.BUDOWLANY		Branża SANITARNA		
Temat: Adres:	PROJEKT REMONTU PRZYŁĄCZA GAZÓW MEDYCZNYCH PRÓŻNI, SPRĘŻONEGO POWIETRZA I TENU MEDYCZNEGO DLA SZPITALA SPECJALISTYCZNEGO W SANOKU SANOK UL.800-LECIA 26			Data CZERWIEC 2021
Treść Opracowania	Przekrój kanału ciepłowniczego - rozmieszczenie rur preizolowanych i gazów medycznych			Skala B/S
Projektant	mgr inż. Michał Kurcoń	Podpis:		Nr rys.
Nr uprawnień	PDK/0031/POOS/10			5