
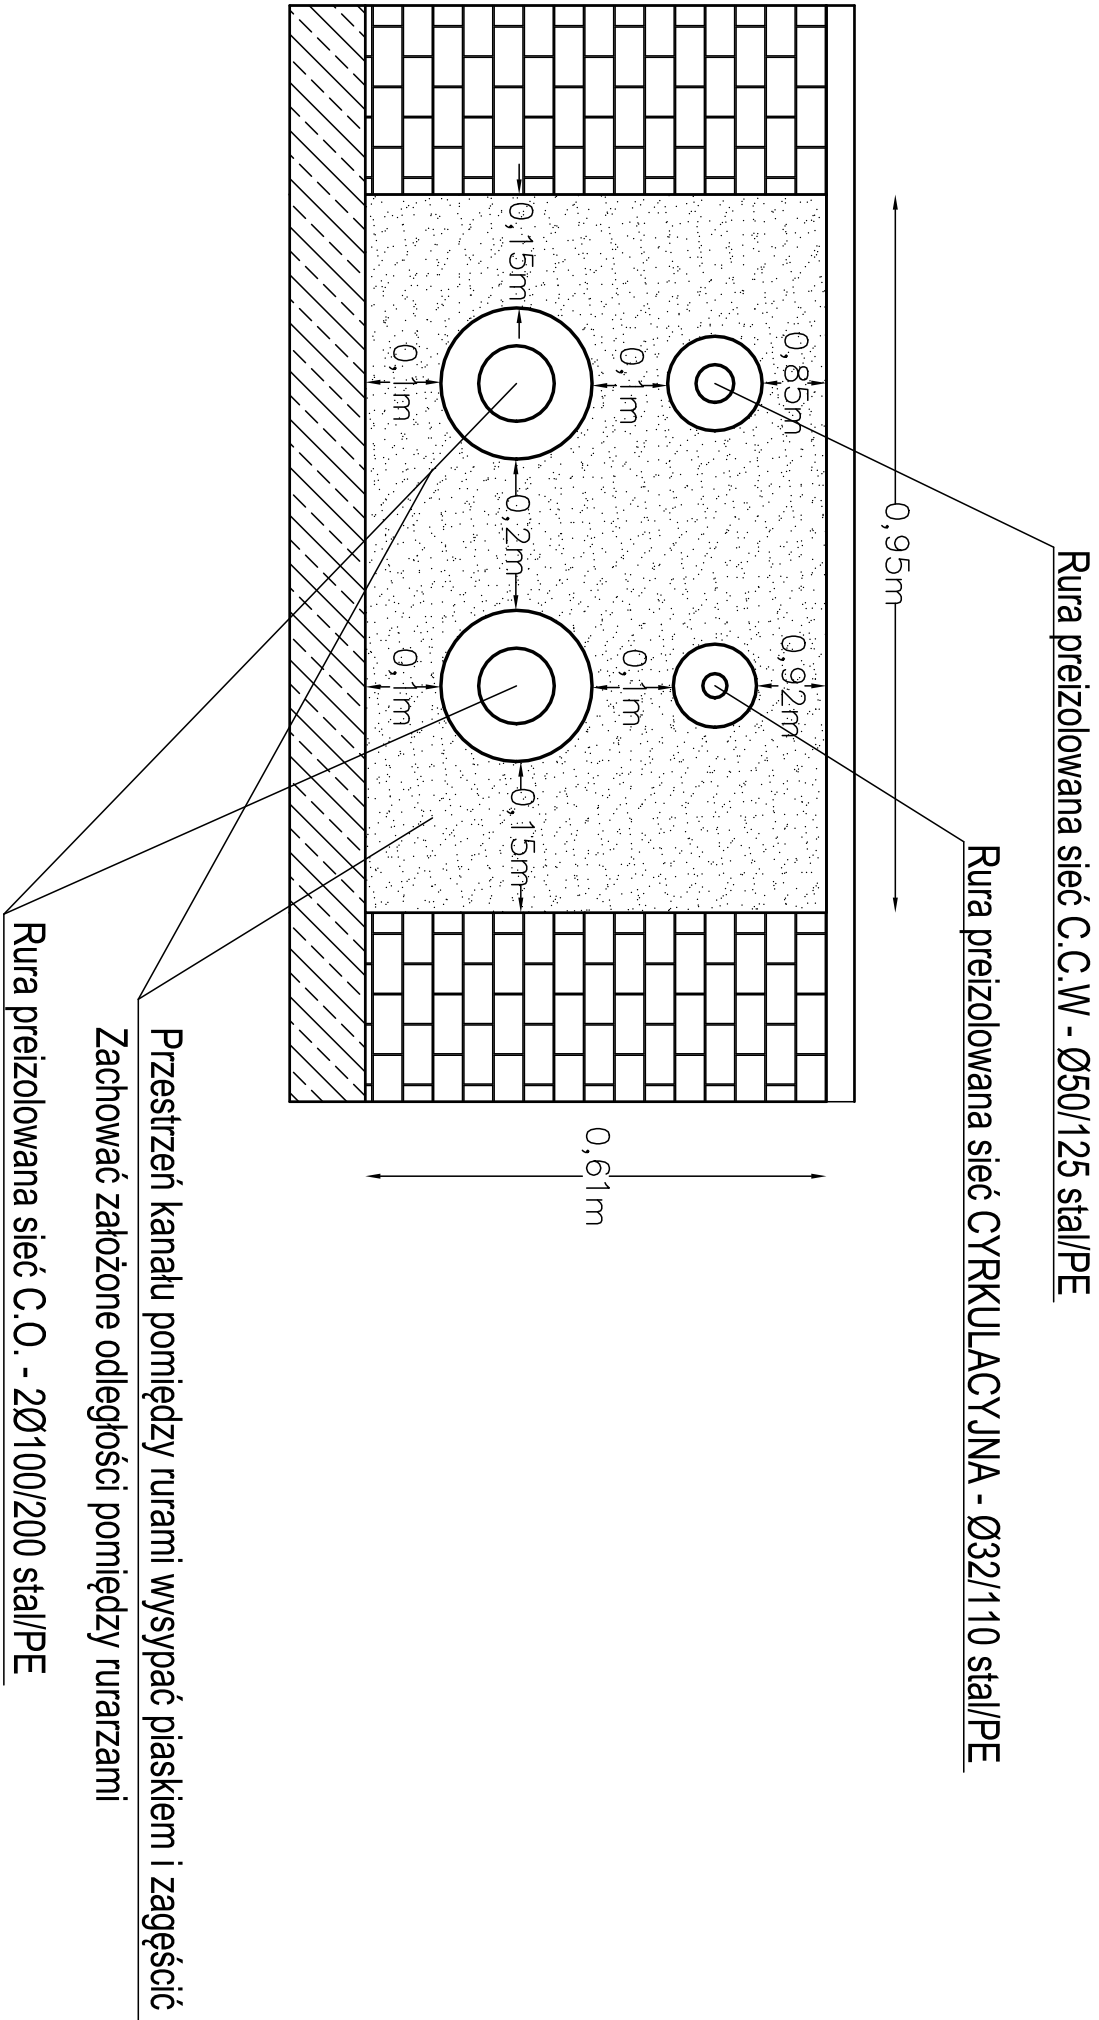


Przekrój kanału ciepłowniczego typ C4

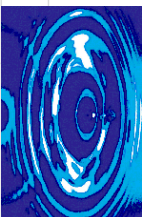

MK-Projekt Projektowanie i Nadzór Inwestorski Michał Kurcort 38-500 Sanok ul. Kochanowskiego 30/8 Tel:607 950 715 e-mail: michal.kurcoron@op.pl					
Stadium	P.BUDOWLANY		Branża		SANITARNA
Temat:	PROJEKT REMONTU PRZYL. CIEPŁOWNICZNEGO PREIZOLOWANEGO CENTRALNEJ CIEPŁEJ WODY I CENTRALNEGO OGRZEWANIA Z BUDYNKU GŁÓWNEGO SZPITALA DO ODDZIAŁU ZAKAŻNEGO				Data CZERWIEC 2021
Adres:	SANOK UL.800-LECIA 26				
Treść Opracowania	Przekrój kanału ciepłowniczego - rozmieszczenie rur preizolowanych				Skala B/S
Projektant	mgr inż. Michał Kurcort		Podpis:	Nr rys. 4	
Nr uprawnień	PDK/0031/POOS/10				
Sprawdzający			Podpis:		
Nr uprawnień					