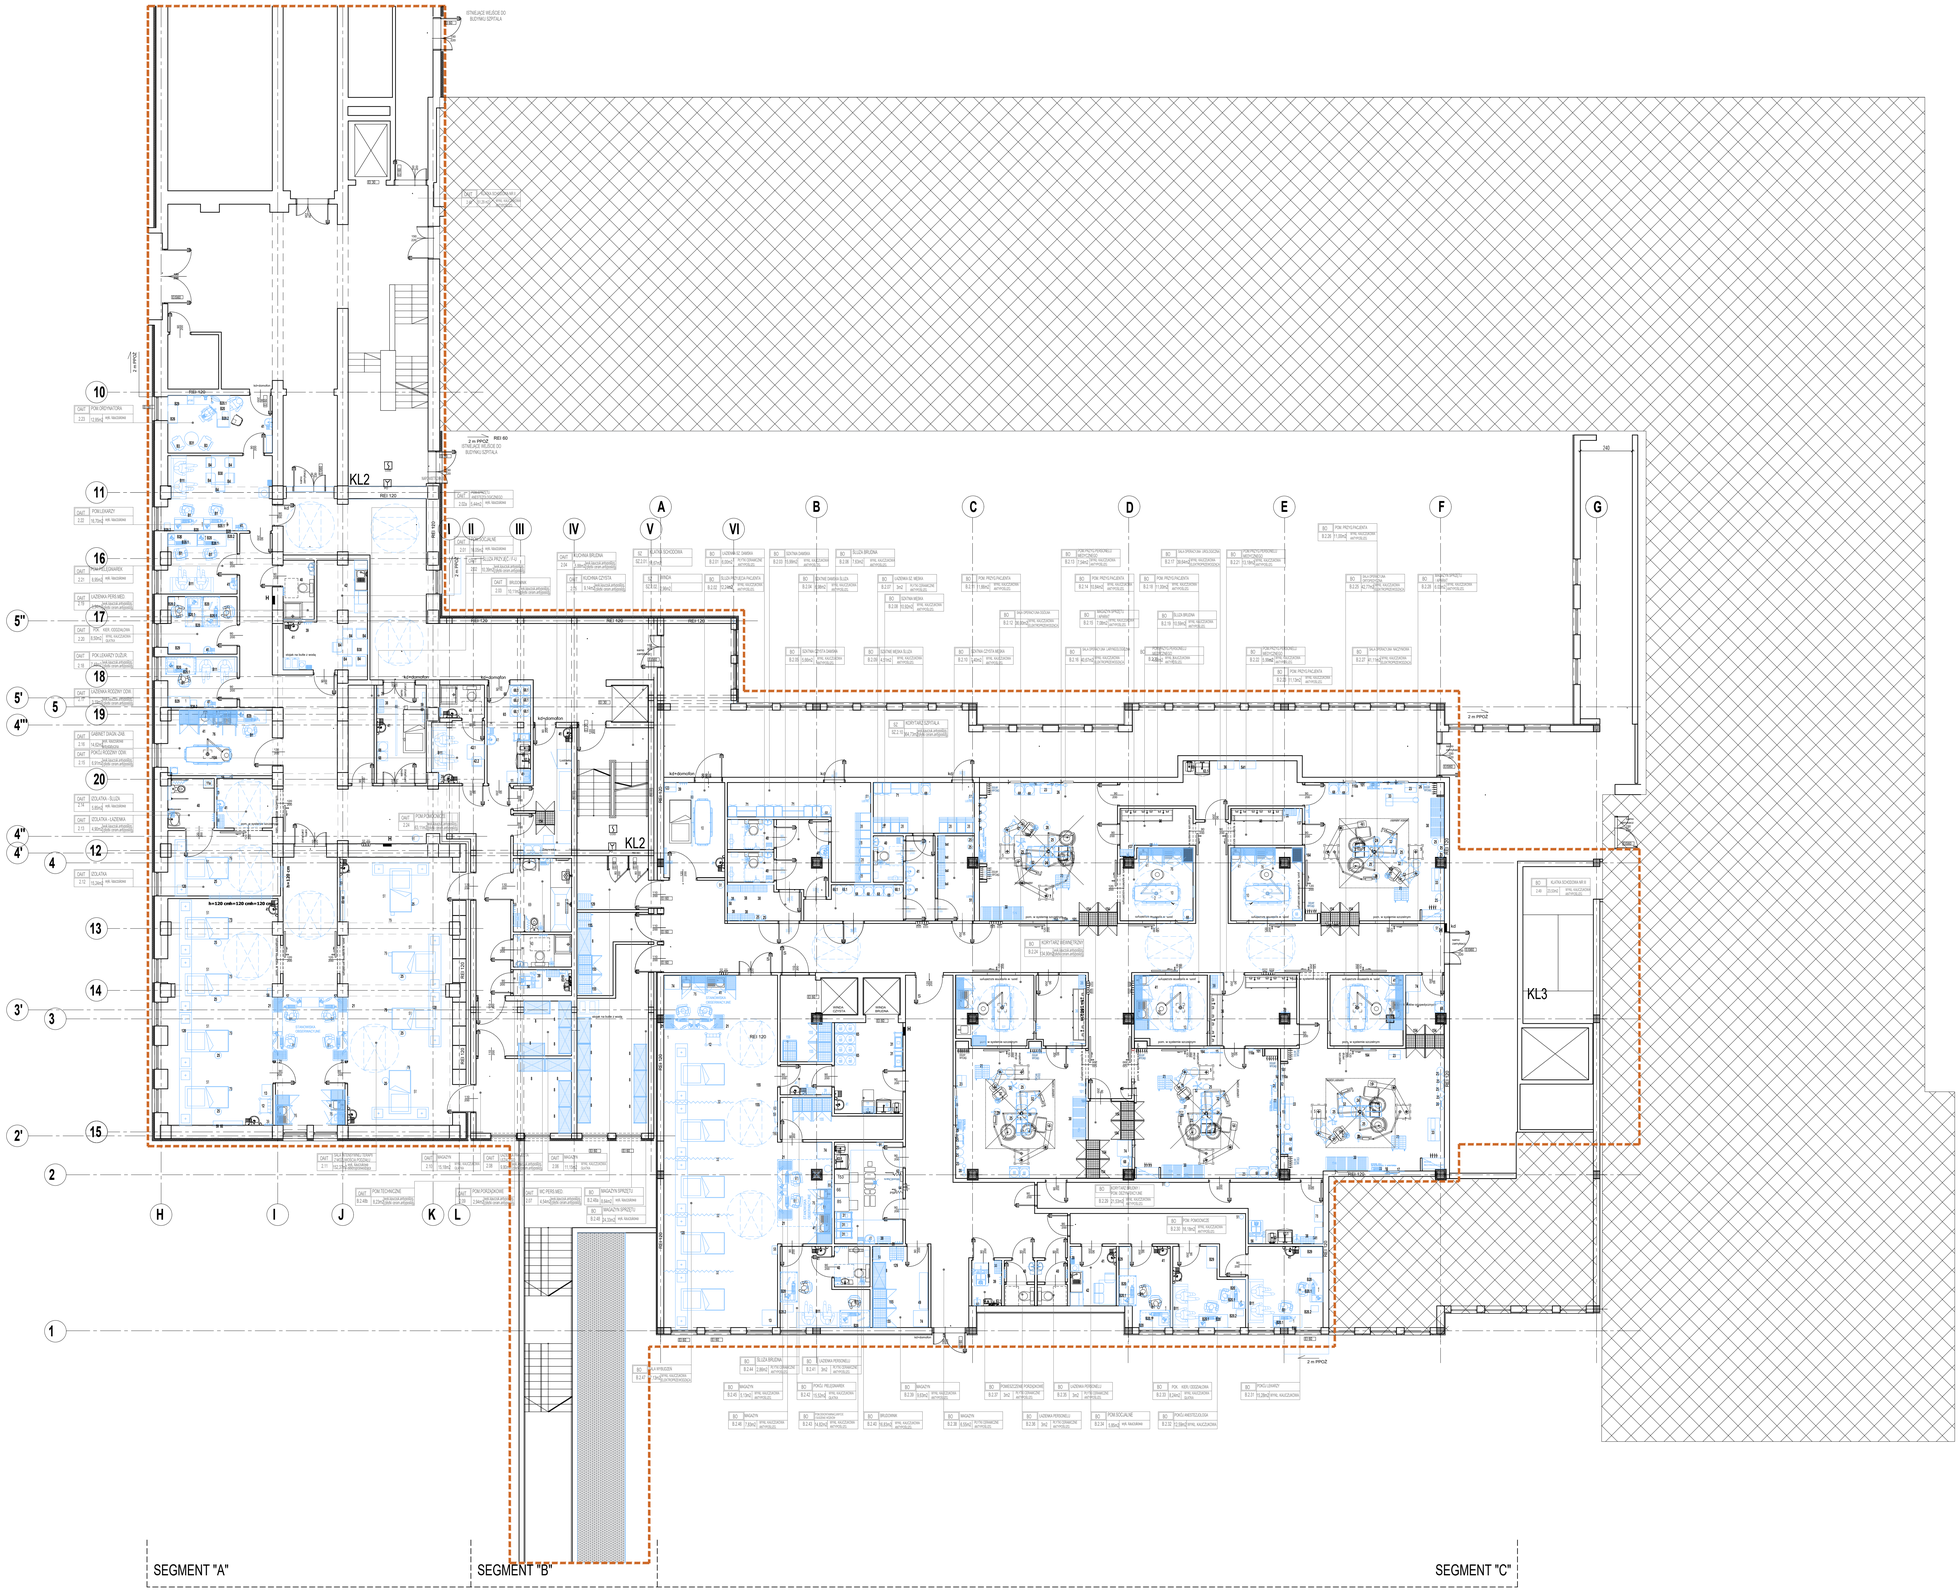

LEGENDA:

- ZAKRES OPRACOWANIA - ETAP 1
- PROJEKTOWANE ŚCIANY ZEWNĘTRZNE
- PROJEKTOWANE ŚCIANY ŻELBETOWE
- WZMOCNIENIE SŁUPÓW W SEGMENCIE "C"
- PROJEKTOWANA ŚCIANA SYSTEMOWA Z PRZESZKLENIEM, zg. Z DOBRANYM SYSTEMEM, WYSOKOŚĆ PRZESZKLENIA ZG. Z OPISEM NA RYS.ARCHITEKTURY
- PROJEKTOWANE NADPROŻA / BELKI / POCIĄGI ZG. Z PROJ. KONSTRUKCJI/ZABEZPIECZYĆ P.POŻ.
- PROJEKTOWANE OZNACZENIA P.POŻ
- PROJEKTOWANY HYDRANT WEWNĘTRZNY Z 2 WĘŻEM DOŁĄCZONYM
- PROJEKTOWANY ODPŁYW LINIOWY higieniczny, szczelny
- PROJEKTOWANE SZAFY, TABLICE EL. ZG. Z PROJEKTEM INSTALACJI ELEKTRYCZNYCH
- PROJ. DRZWI Z KONTROLĄ DOSTĘPU
- PROJ. DRZWI Z KONTROLĄ DOSTĘPU I DOMOFONEM
- PROJ. GŁÓWNY WYŁĄCZNIK PRĄDU

OZNACZENIA WYPOSAŻENIA:

- Wyposażenie montowane na etapie budowy, niezbędne dla funkcjonowania szpitala do zakupu i wbudowania na etapie budowy, objęte niniejszą dokumentacją- kolor CZARNY
- Wyposażenie niewbudowane na etapie budowy, niezbędne dla funkcjonowania szpitala, objęte odrębnym postępowaniem zakupowym - kolor SZARY/NIEBIESKI.
- 91 NUMERACJA WYPOSAŻENIA ZG. Z TABELĄ WYPOSAŻENIA ZAWARTĄ W CZĘŚCI OPISOWEJ

UWAGA !

1. WSZYSTKIE WYMIARY SPRAWDZIĆ NA BUDOWIE.
2. PROJEKT ROZPATRYWAĆ ŚCIŚLE Z PROJEKTAMI BRANŻOWYMI.
3. WIDOKI ŚCIAN OD "A" DO " G" ZE SZCZEGÓŁAMI ZABUDOWY I ZAKOŃCZEŃ INSTALACYJNYCH WYKONUJE FIRMA DOSTARCZAJĄCA WYPOSAŻENIE, WYBRANA W DRODZE PRZETARGU.
4. KAŻDORAZOWO W LINII WYKOŃCZENIA PROGU WPROWADZIĆ LISTWĘ PROGOWĄ A W PRZYPADKU TOALET LISTWĘ PROGOWĄ NAJAZDOWĄ.
5. W KORYTARZACH WYKONAĆ SUFITY PODWIESZANE RASTROWE 60x60cm A W POZOSTAŁYCH POMIESZCZENIACH SUFITY PODWIESZANE G-K NA RUSZCIE STALOWYM. WYSOKOŚĆ JAK NA RZUCIE. SUFITY G-K WYPOSAŻYĆ W KLAPY REWIZYJNE.
6. WSZELKIE PRZEJŚCIA INSTALACYJNE PRZEZ PRZEGRODY ZABEZPIECZYĆ DO ODPOWIEDNIEJ ODPORNOŚCI OGNIOWEJ (EI) A W PRZYPADKU KANAŁÓW WENTYLACYJNYCH PRZEJŚCIA ZABEZPIECZYĆ DODATKOWO NA DYMOSZCZELNOŚĆ (IES) ZG. Z WYMOGAMI P.POŻ ORAZ PROJ. BRANŻOWYMI.
7. OBUDOWĘ KLATEK SCHODOWYCH ORAZ SZYBÓW DŹWIGOWYCH ZABEZPIECZYĆ DO ODPOWIEDNIEJ ODPORNOŚCI OGNIOWEJ ZG. Z WYMOGAMI P.POŻ ORAZ PROJ. BRANŻOWYMI ORAZ OZNACZENIAMI NA RZUTACH.
8.PROJ. IZOLACJE TERMICZNE NA PRZEGRODACH P.POŻ WYKONAĆ Z WEŁNY MINERALNEJ TRUDNOZAPALNEJ
9. PROJ. KRATKI WENTYLACYJNE W DRZWIACH zg. z proj. wentylacji i klimatyzacji.
10. PROJ. PIONY KANALIZACJI SANITARNEJ OBUDOWAĆ PŁYTAMI GKF. WYPOSAŻYĆ W DRZWICZKI REWIZYJNE.
11. DRZWI ROZSUWANE STOSOWANE NA DROGACH EWAKUACYJNYCH OTWIERANIE AUTOMATYCZNE I RĘCZNE BEZ MOŻLIWOŚCI ICH BLOKOWANIA. SAMOCZYNNIE ICH ROZSUNIĘCIE I POZOSTANIE W POZYCJI OTWARTEJ W WYNIKU ZASYGNALIZOWANIA POŻARU PRZEZ SYSTEM WYKRYWANIA DYMU CHRONIĄCY STREFĘ POŻAROWĄ, DO EWAKUACJI Z KTÓREJ TE DRZWI SĄ PRZEZNACZONE.
A TAKŻE W PRZYPADKU AWARII DRZWI.
12. PROJEKTOWANE PRZEGRODY POSIADAJĄ WYMAGANE PARAMETRY AKUSTYCZNE ZG. Z NORMĄ PN-B-02151-3:2015-10

UWAGA:
PODANA NA RYSUNKU NUMERACJA WYPOSAŻENIA ZG. Z ZESTAWIENIEM WYPOSAŻENIA - ZAŁĄCZNIK DO OPISU TECHNICZNEGO BRANŻA TECHNOLOGIA MEDYCZNA

Przedmiotowy projekt jest chroniony prawem autorskim z dn. 4 Lutego 1994r. (Dziennik Ustaw nr 24 z dn. 23.02.1994r.). Zwielokrotnienie egzemplarzy, odpowiedź lub inne wprowadzenie do obrotu oraz opracowanie zdjęcie w postaci kopiowej zabierczej i projektu budowlanego lub wykonawczego bez zgody autorów jest zabronione.

STUDIO QUATTRO
"STUDIO QUATTRO" arch. Hanna Kramarczyk-Leśniak
pracownia: 40-540 Katowice, ul. Sojaków 5t;
tel./fax (32) 257 06 65; e-mail: hanna.lesniak@studioquattro.eu

TEMAT:	„ROZBUDOWA I PRZEBUDOWA SPZOZ W SANOKU Z PRZEZNACZENIEM NA BLOK OPERACYJNY I CENTRALNĄ STERYLIZACJĘ, OAIT ORAZ LADOWNIĄ WRAZ Z PRZYŁĄCZEM ENERGETYCZNYM, PRZYŁĄCZEM WODY, PRZYŁĄCZEM KANALIZACJI, PRZYŁĄCZEM CENTRALNEGO OGRZEWANIA I PRZYŁĄCZEM PARY TECHNOLOGICZNEJ " W RAMACH POPRAWY BEZPIECZEŃSTWA ZDROWOTNEGO W REGIONIE BIESZCZADZKIM.
NUMER PROJ.	01/10/2017
FAZA	P.W.
SKALA	1:100
TREŚĆ:	RZUT 2-EJ KONDYGNACJI BLOK OPERACYJNY ,OAIT TECHNOLOGIA
DATA	04.2017
BRANŻA ARCH-BUD	
AUTORZY OPRACOWAŃ	mgr inż. arch. Hanna Kramarczyk-Leśniak ; nr upr. 71/2001
NR RYS.	2/T