


PROFIL PODŁUŻNY PRZYŁĄCZA TLENU MEDYCZNEGO
SKALA 1:100/100

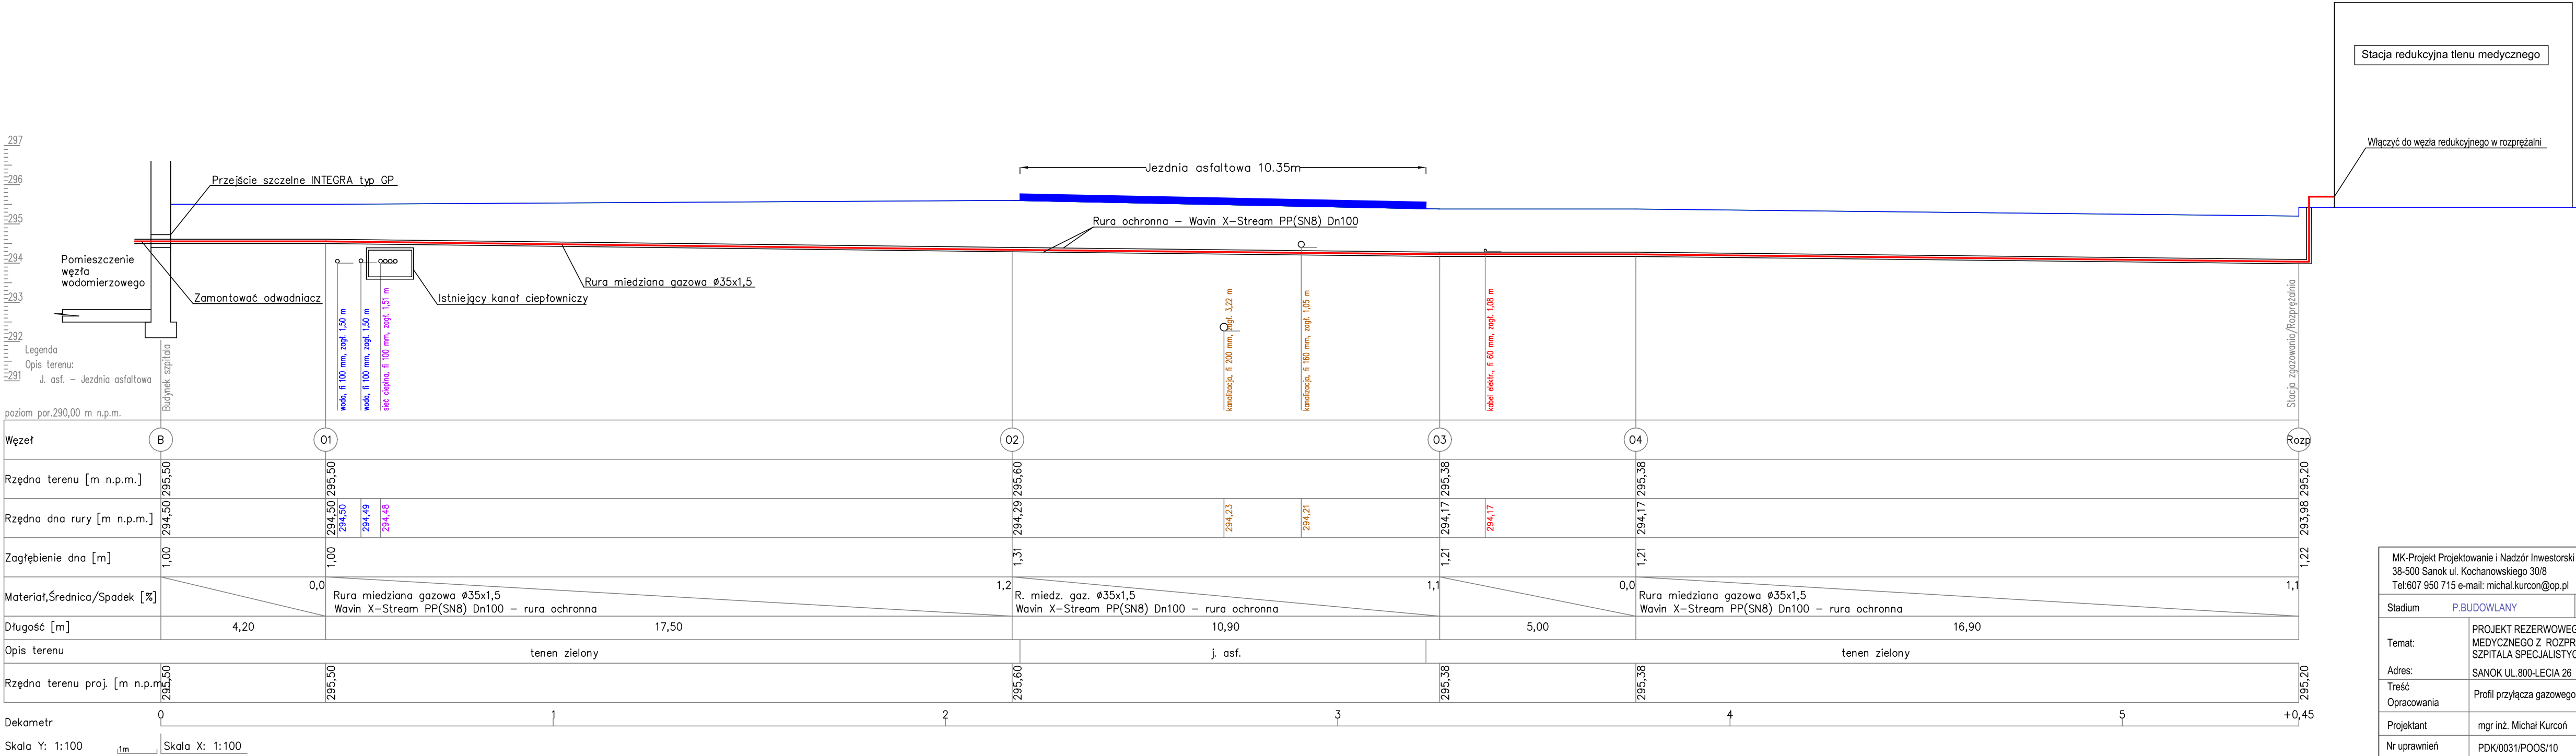

MK-Projekt Projektowanie i Nadzór Inwestorski Michał Kurcoń 38-500 Sanok ul. Kochanowskiego 30/8 Tel:607 950 715 e-mail: michael.kurcon@op.pl				
Stadium	P.BUDOWLANY	Branża	SANITARNA	
Temat:	PROJEKT REZERWOWEGO PRZYŁĄCZA GAZOWEGO - TLENU MEDYCZNEGO Z ROZPRĘŻALNI DO BUDYNKU GŁÓWNEGO SZPITALA SPECJALISTYCZNEGO W SANOKU			Data CZERWIEC 2021
Adres:	SANOK UL.800-LECIA 26			Skala 1:100/100
Treść Opracowania	Profil przyłącza gazowego - tlen medyczny			
Projektant	mgr inż. Michał Kurcoń	Podpis:		Nr rys. 2
Nr uprawnień	PDK/0031/POOS/10			